



**ALTERNATIVA 6
AVENIDA LOS MAJUELOS**

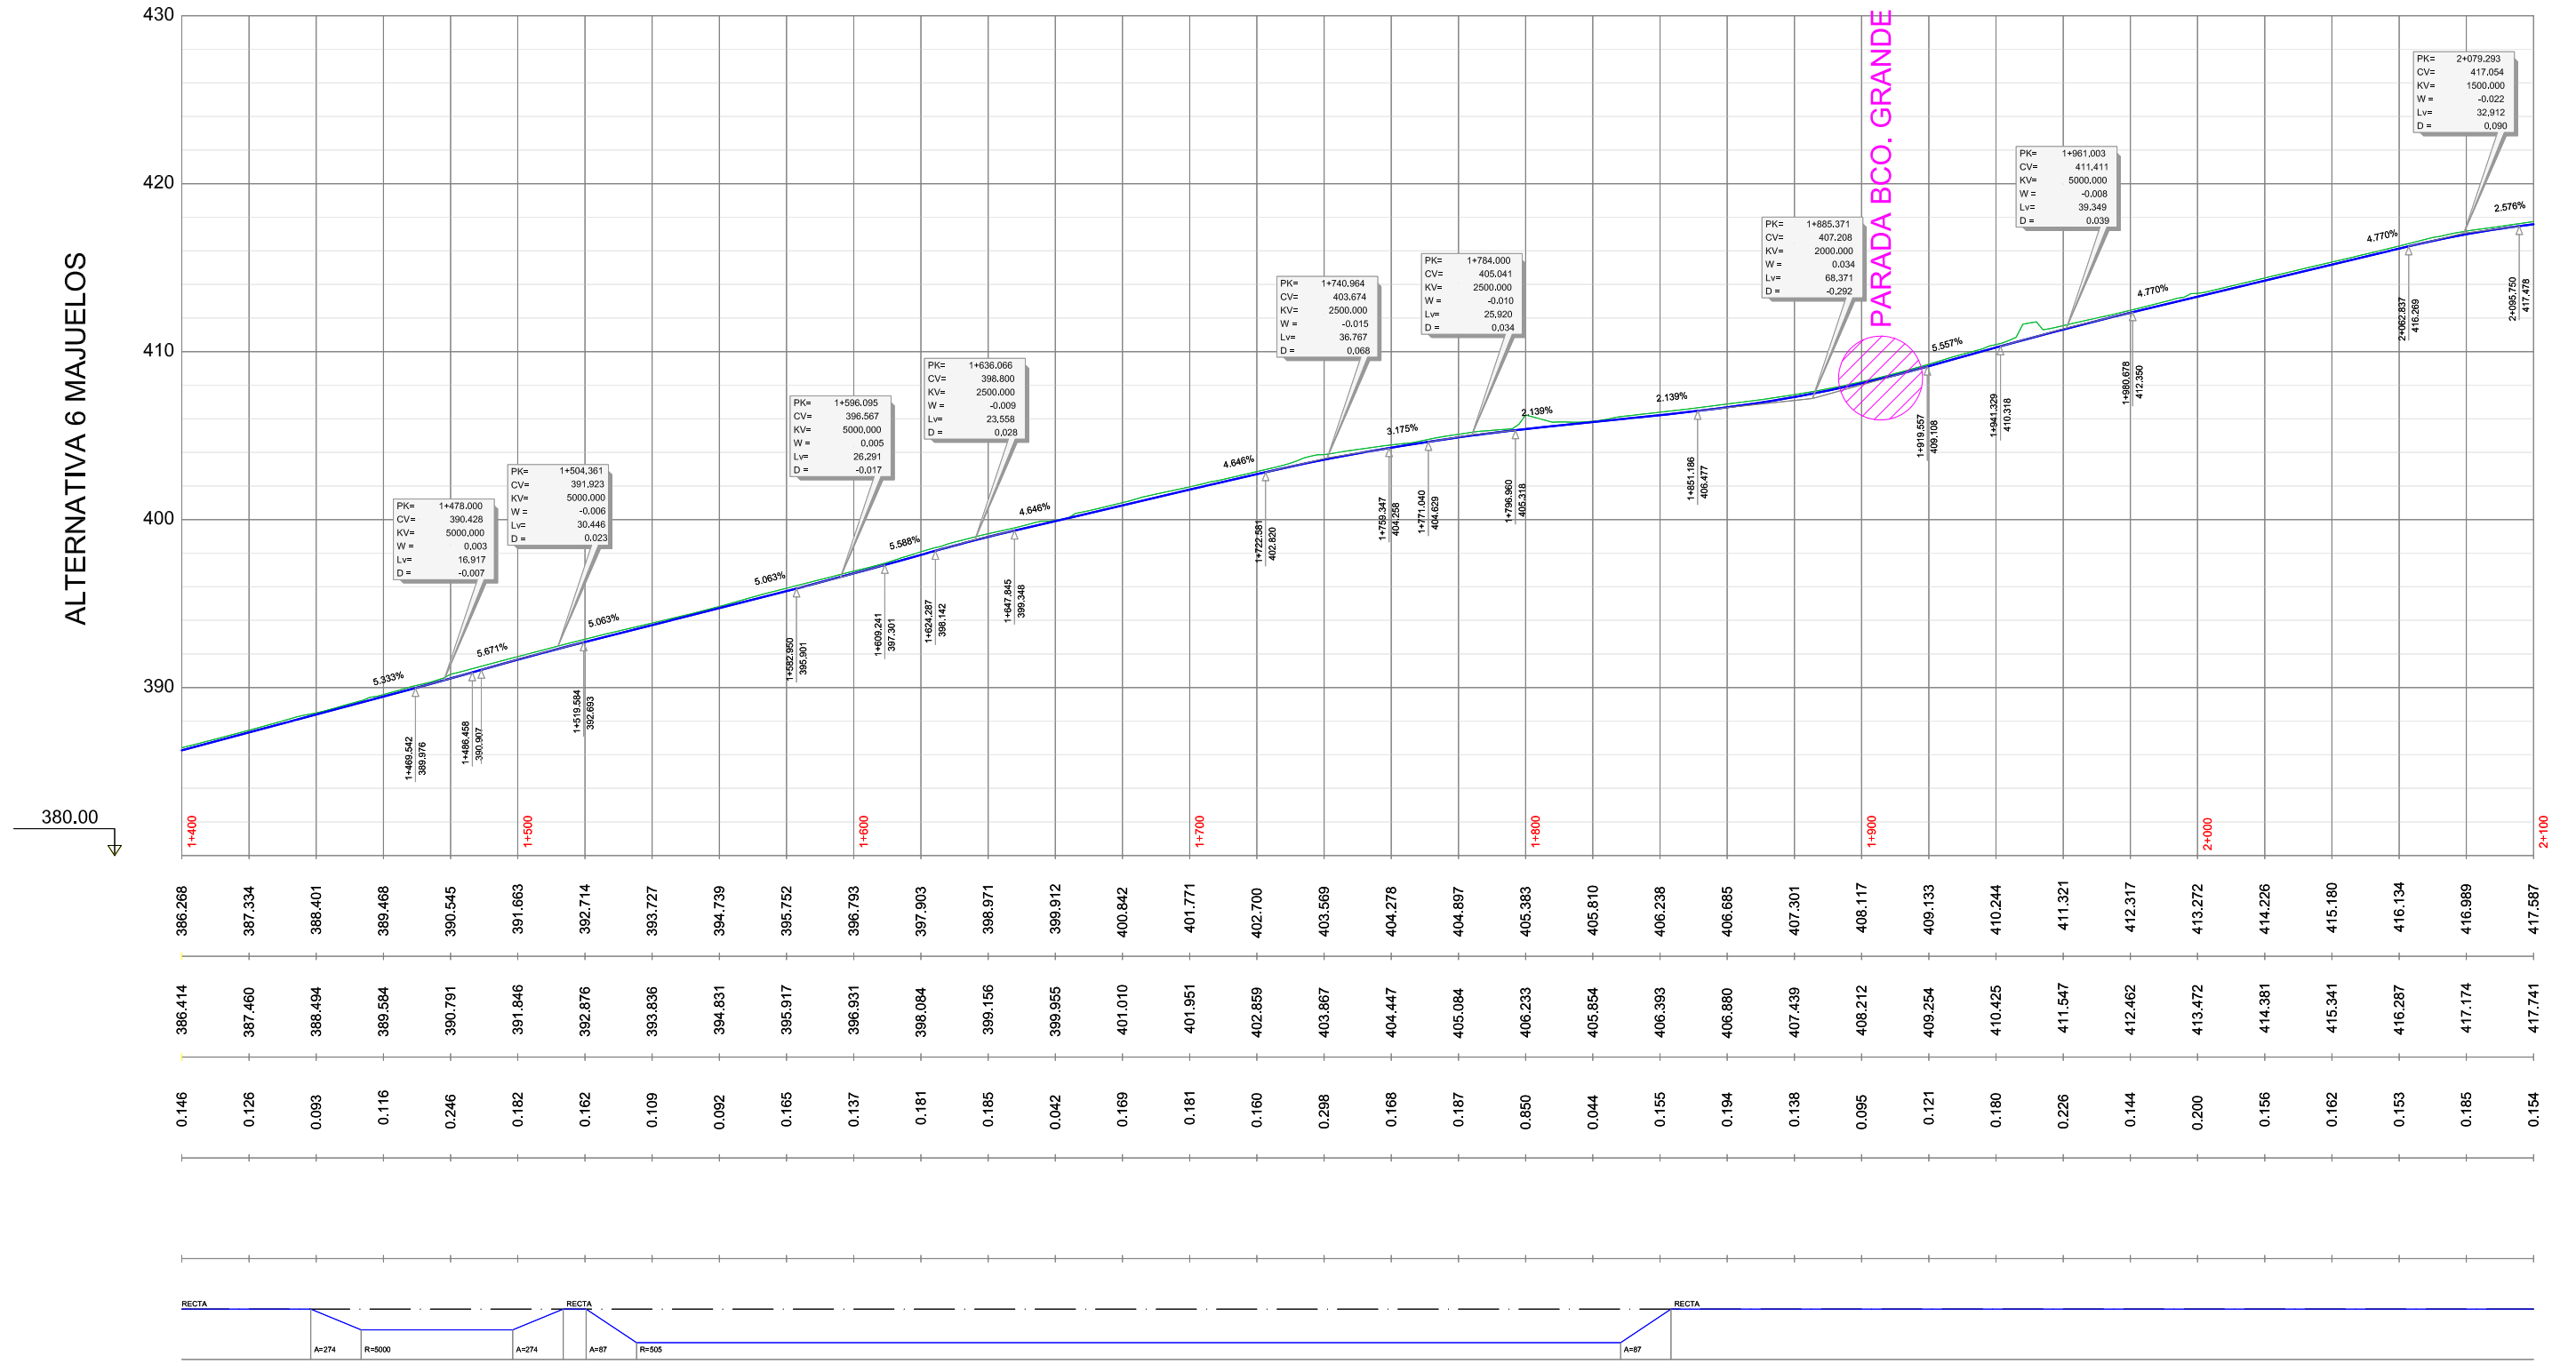


ALTERNATIVA 6 MAJUELOS



ALTERNATIVA 6 MAJUELOS

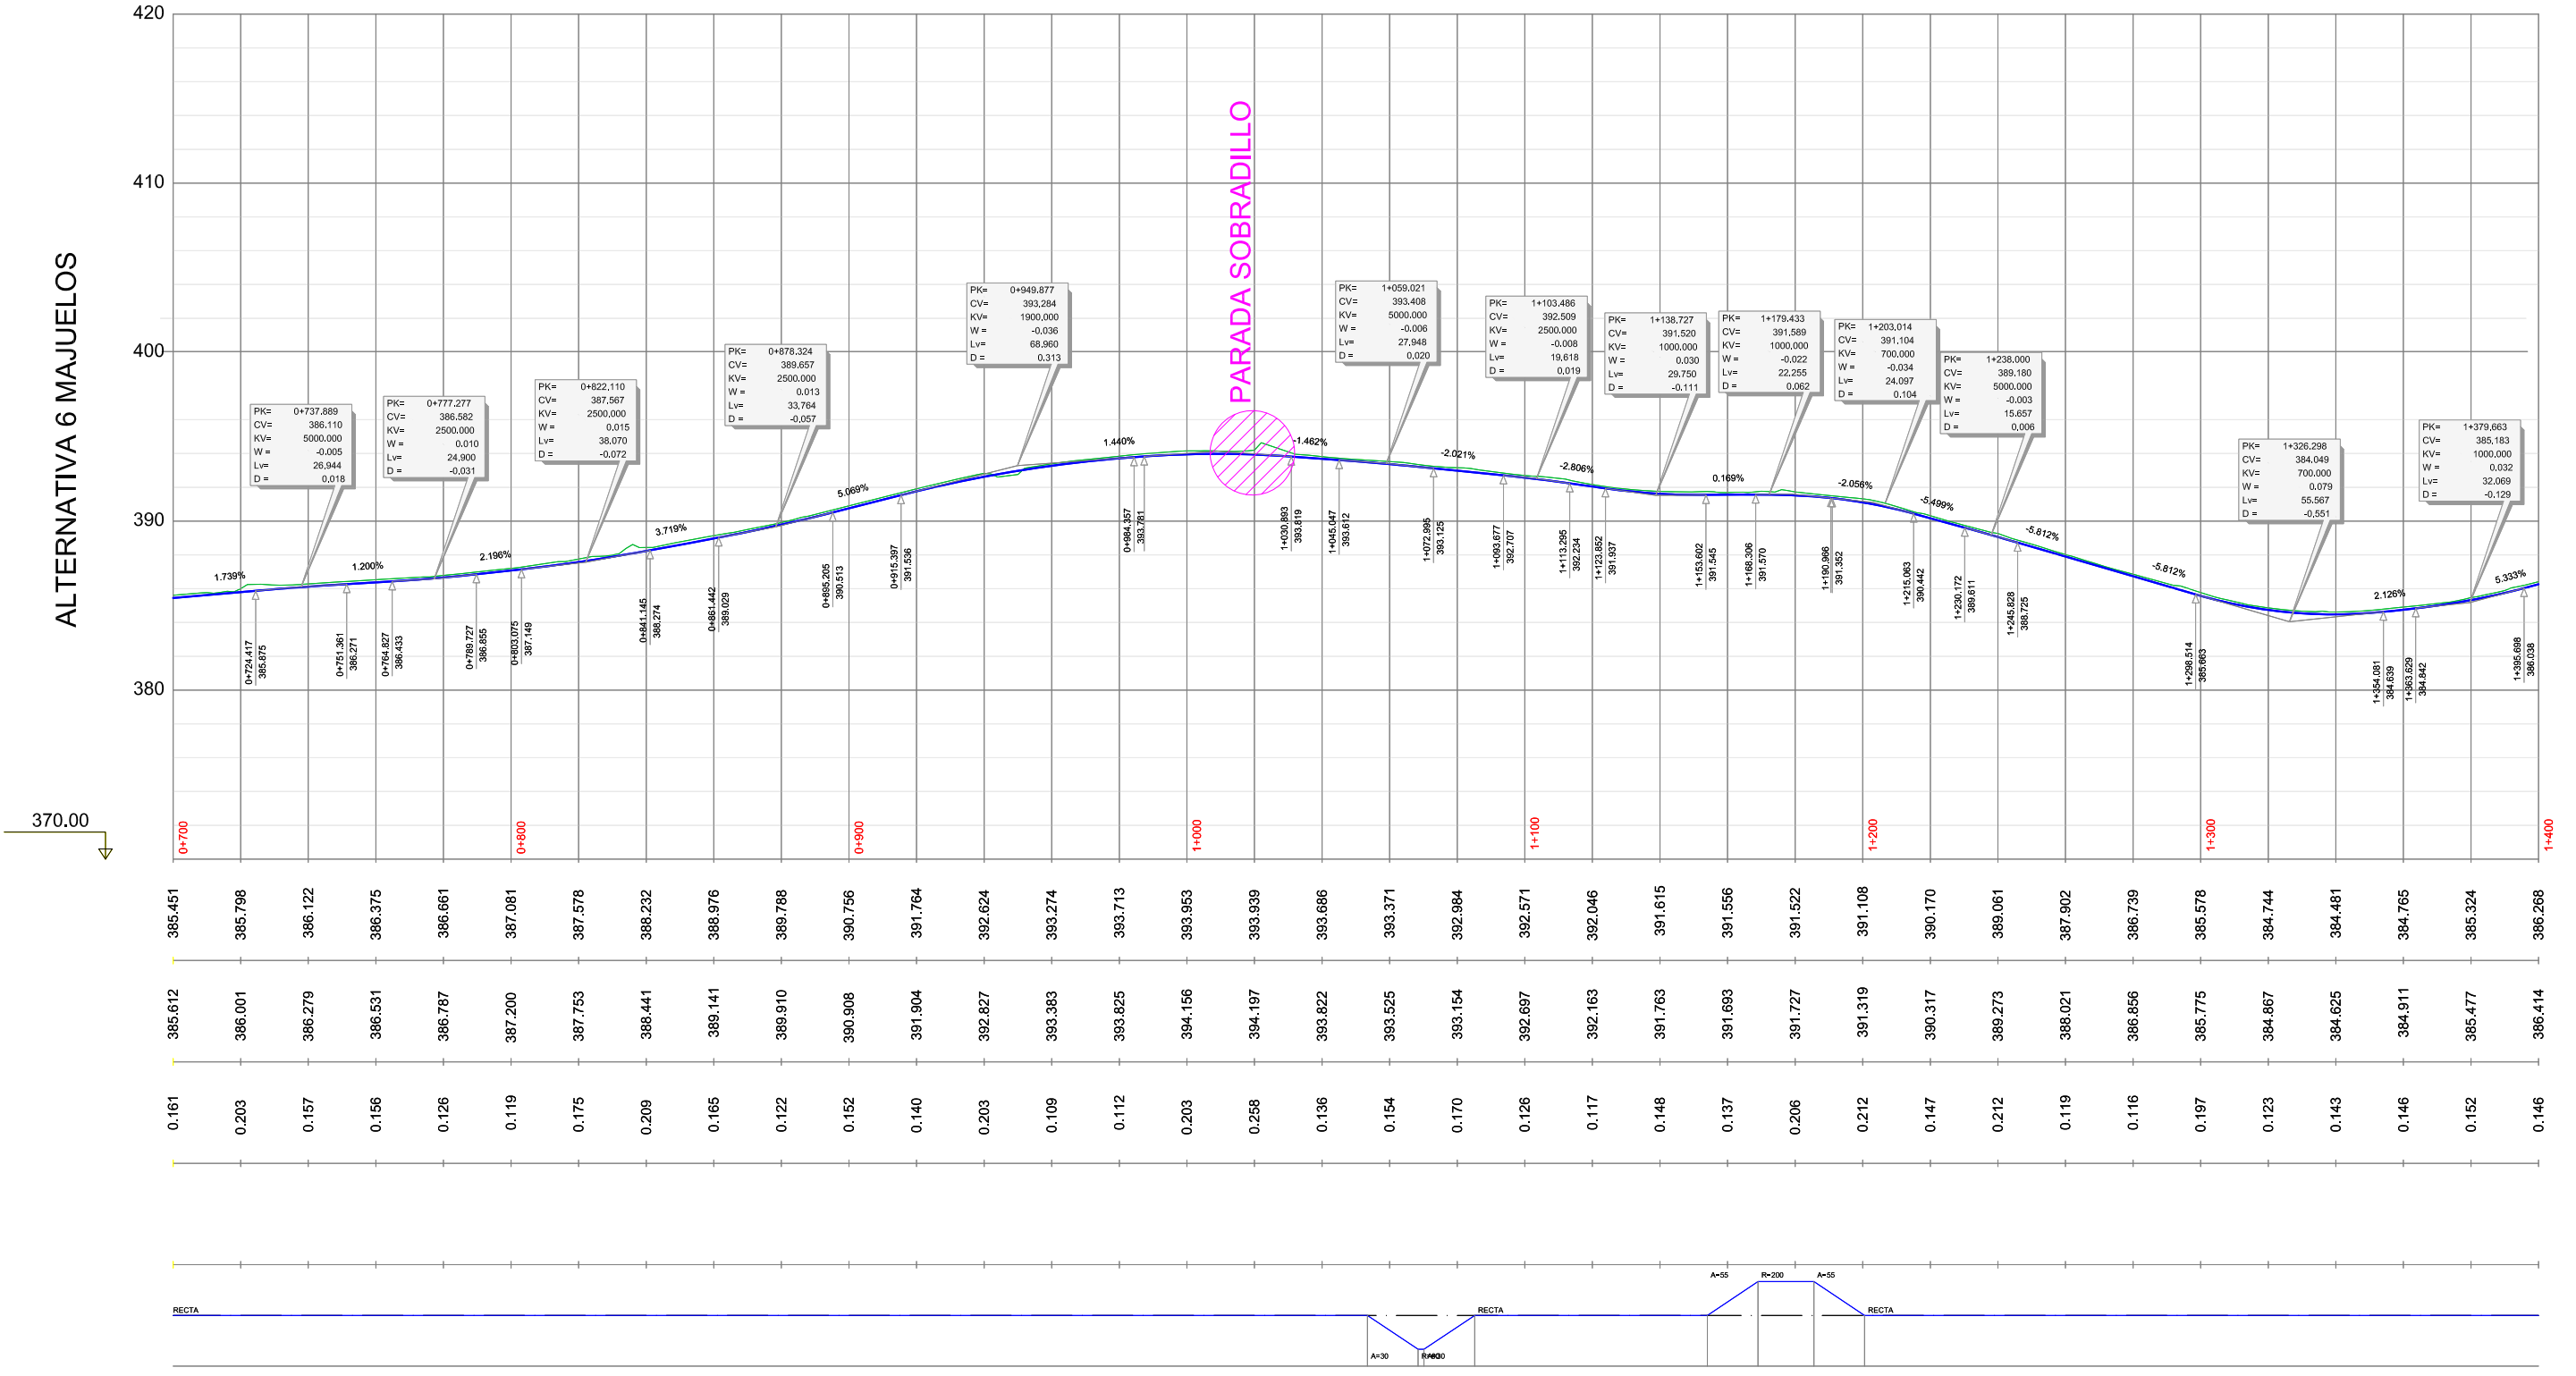

ALTERNATIVA 6 MAJUELOS

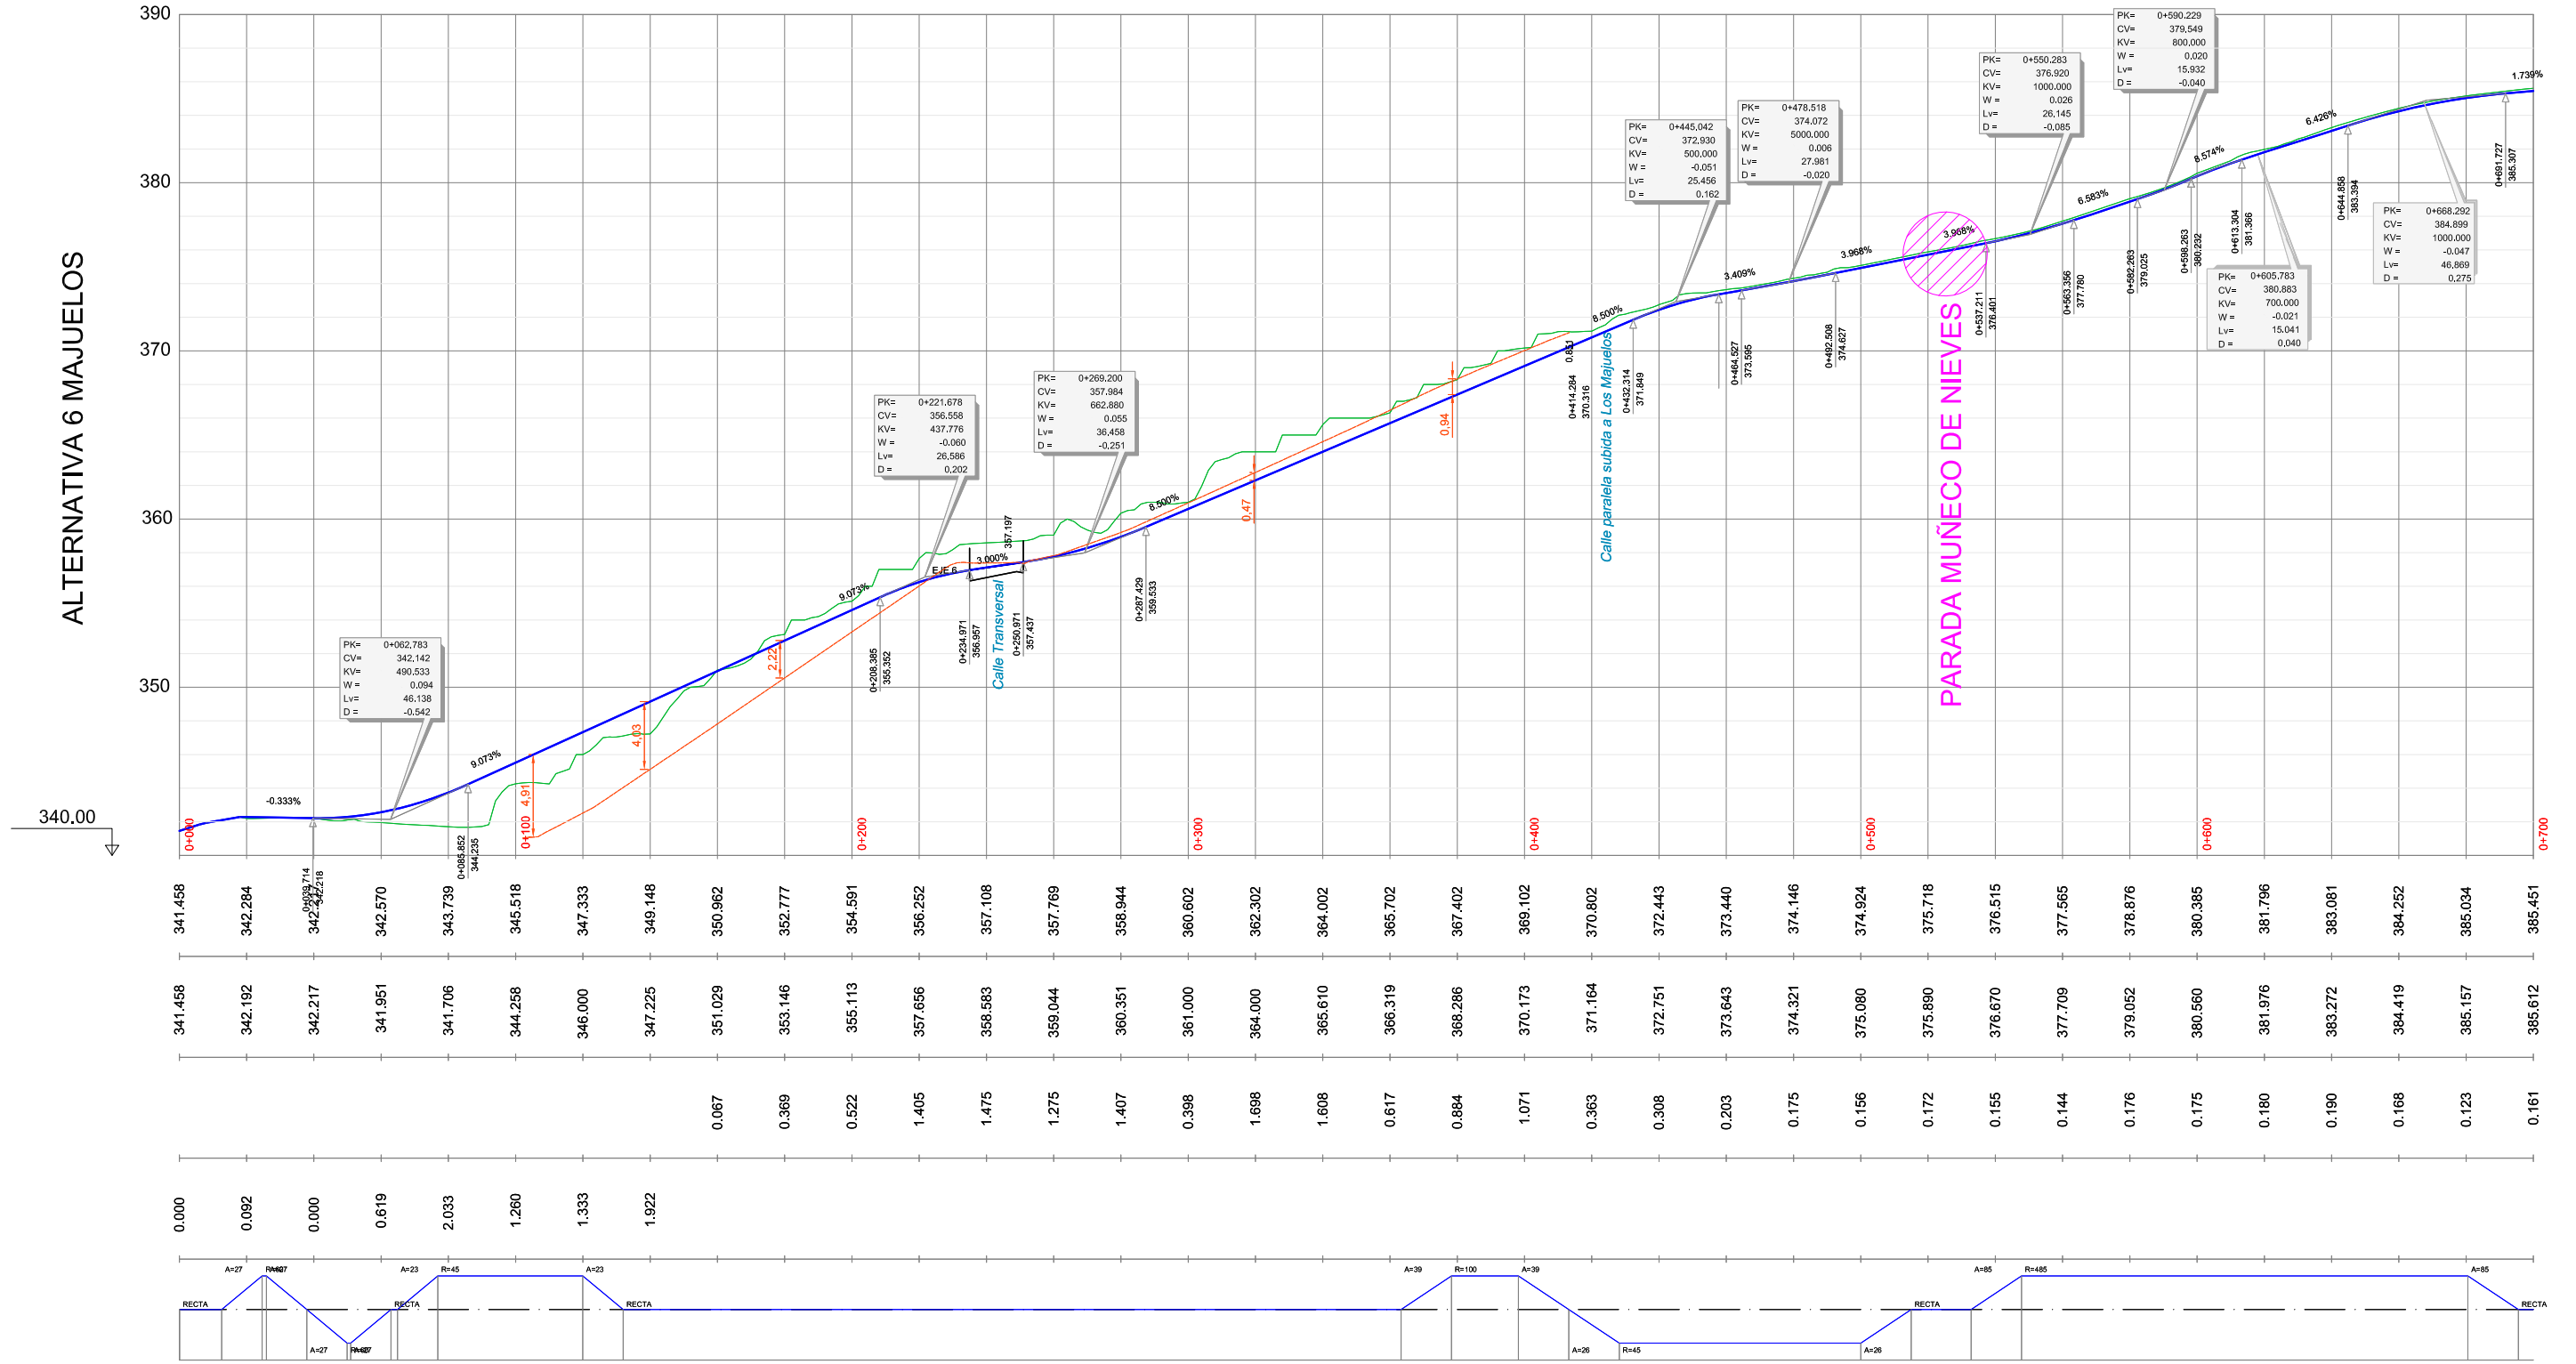

ALTERNATIVA 6 MAJUELOS

